


















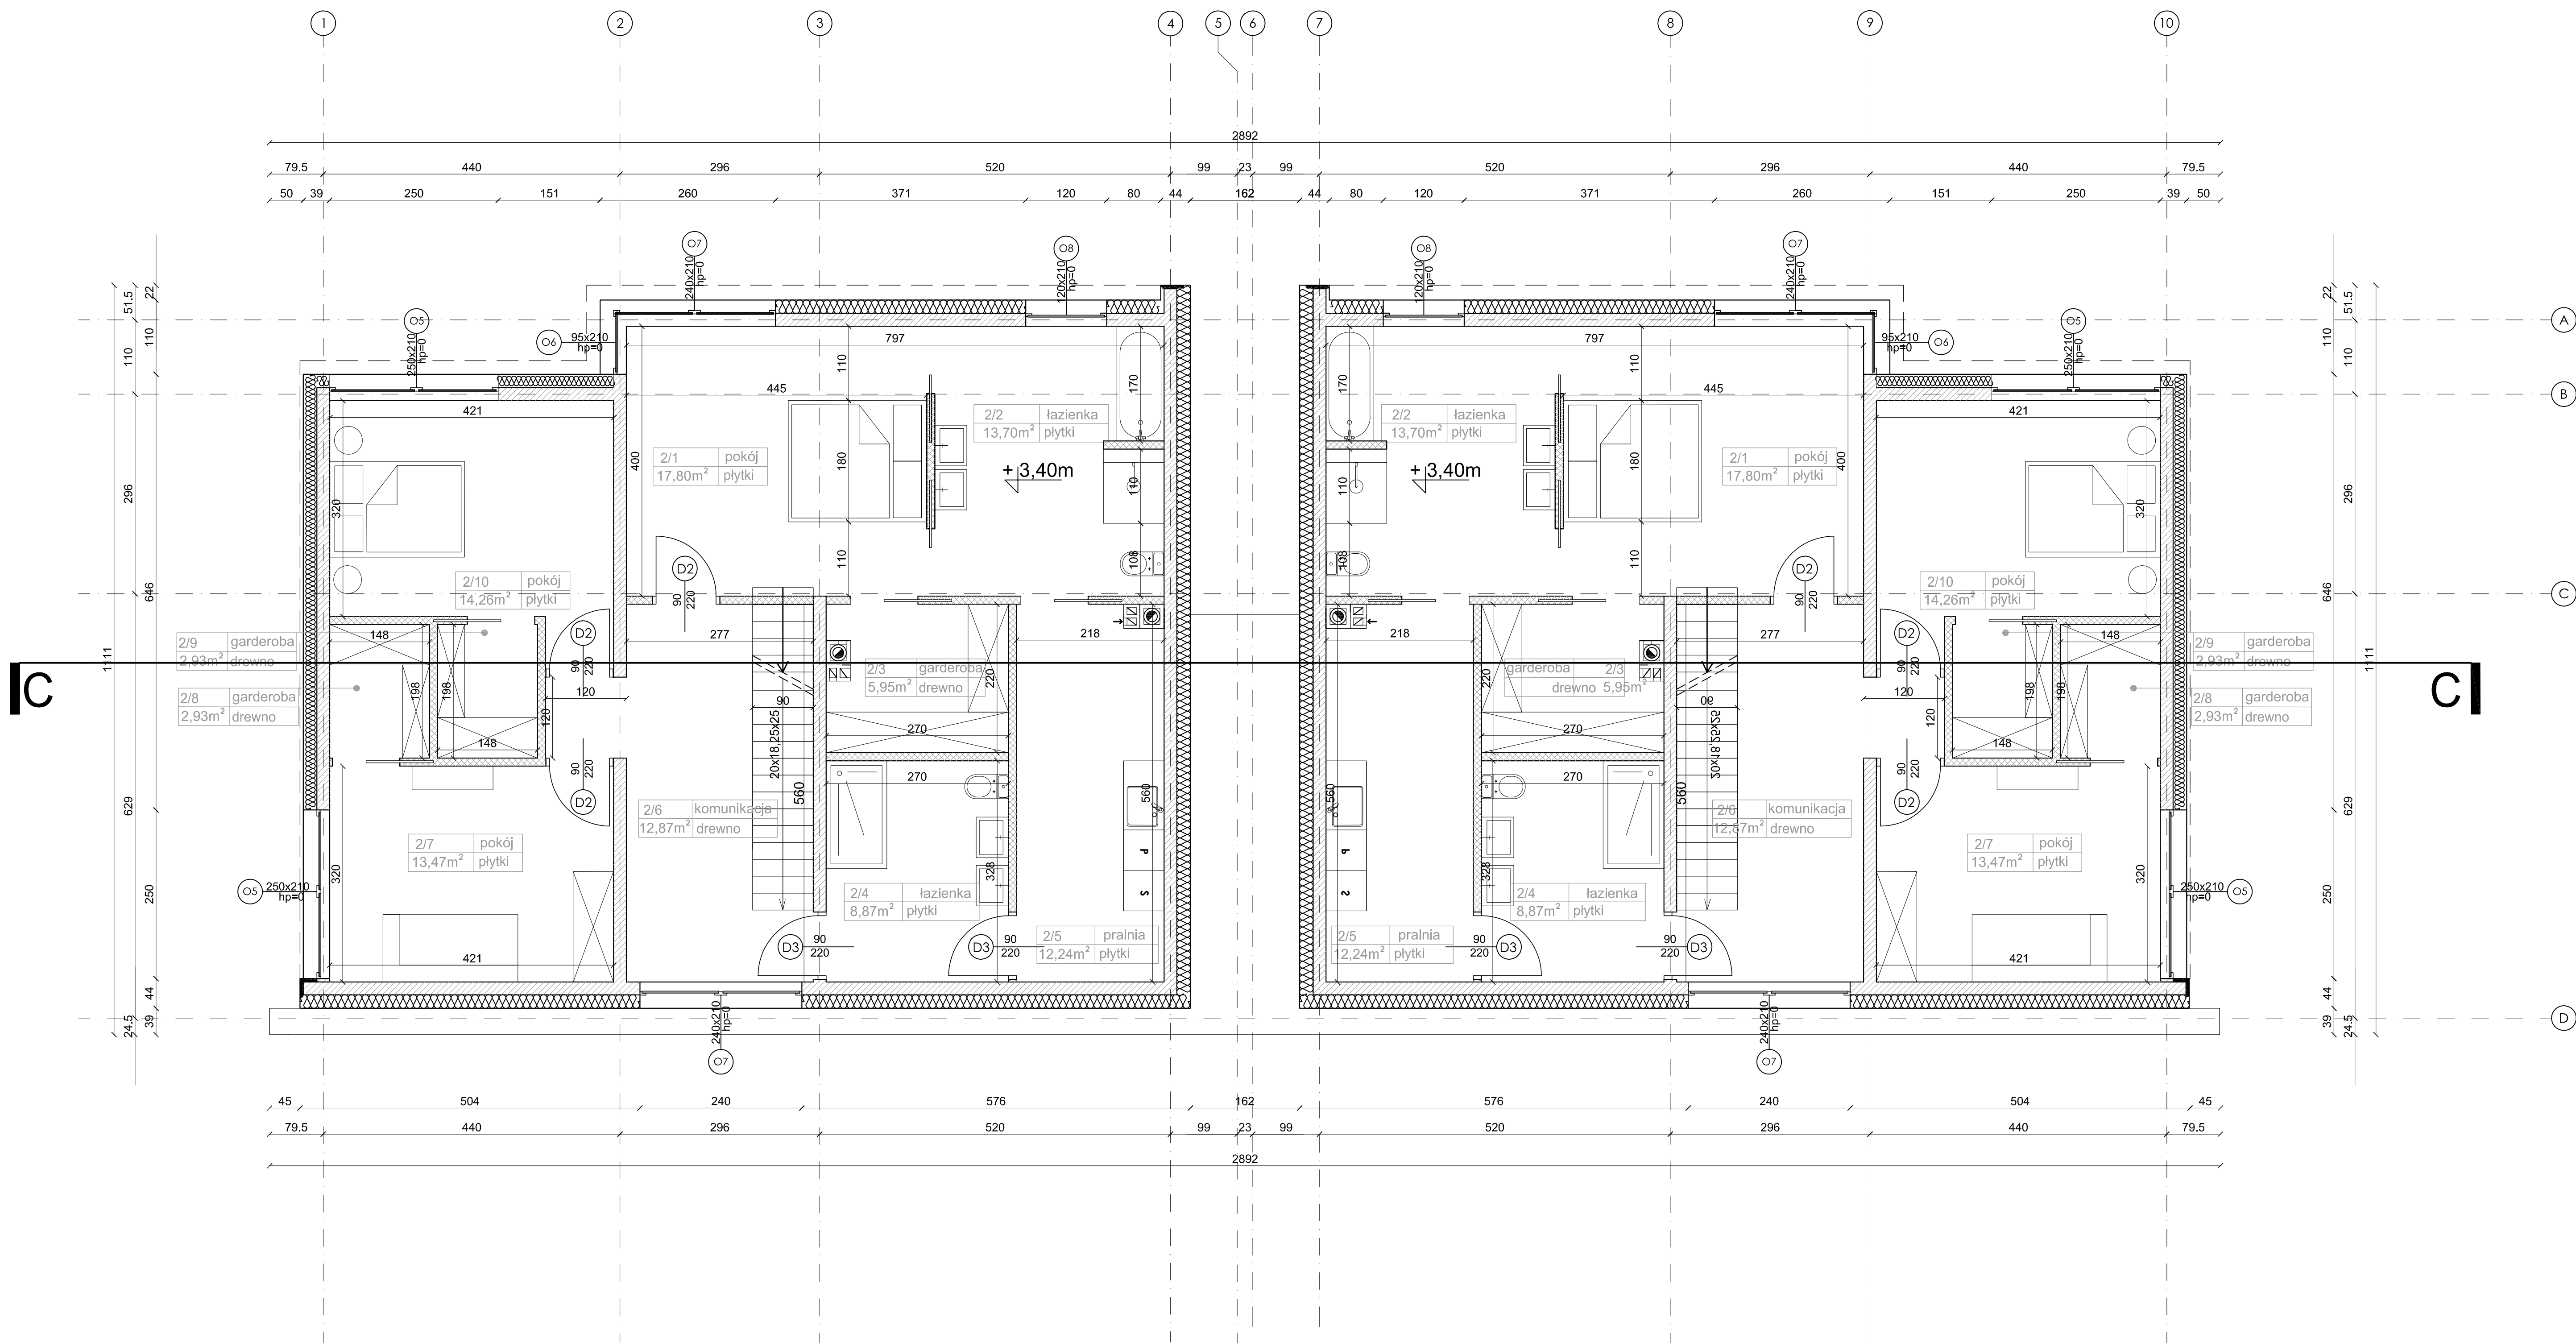

OBIEKT DOM JEDNORODZINNY WOLNOSTOJĄCY "B-420"		nano modern architecture studio ul. 27 Grudnia 111/7, 61-737 Poznań www.nanostudio.pl	
INWESTOR		FAZA	PROJEKT ARCHITEKTONICZNO-BUDOWLANY
PROJEKTOWAŁ mgr inż. arch. Marcin Macieszko upr. Wp-OIA/OKK/UpB/17/2009		BRANŻA	ARCHITEKTURA
PROJEKTANT ADAPTUJĄCY:		RYSUJEK	RZUT PIĘTRA
		DATA	NR RYSUN.
		SKALA	A02

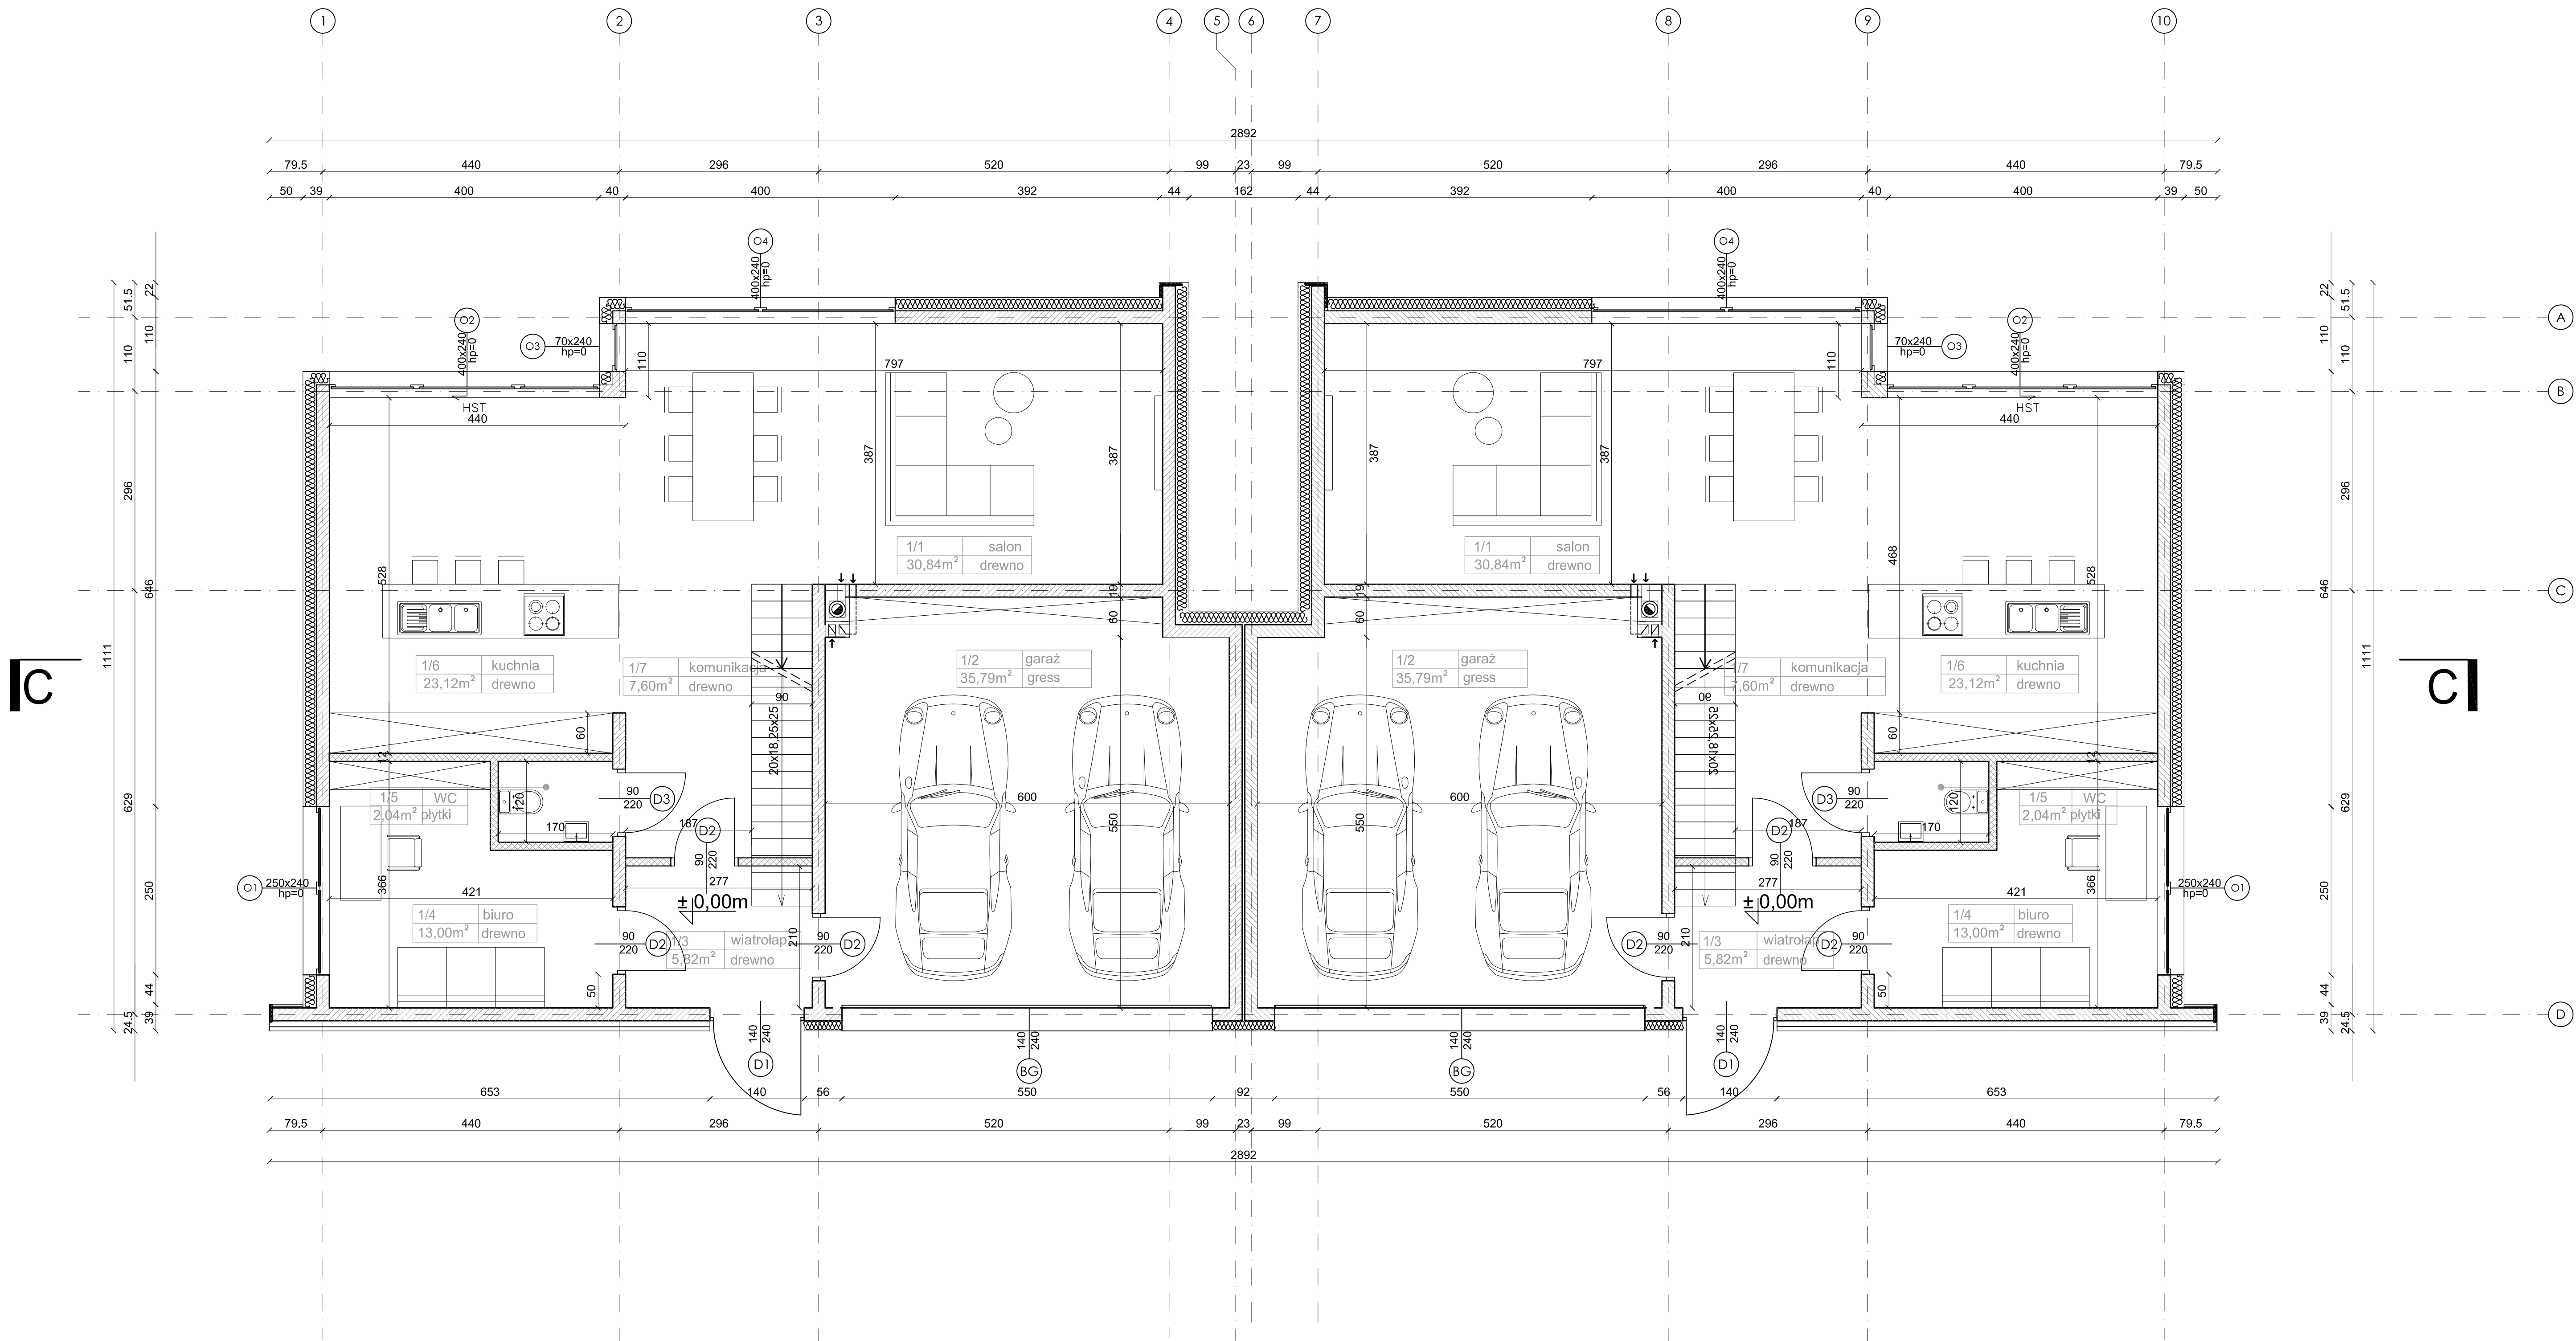

OBIEKT DOM JEDNORODZINNY WOLNOSTOJĄCY "B-420"		nano modern architecture studio ul. 27 Grudnia 111/7, 61-737 Poznań www.nanostudio.pl	
INWESTOR		FAZA	PROJEKT ARCHITEKTONICZNO-BUDOWLANY
PROJEKTOWAŁ mgr inż. arch. Marcin Macieszko upr. Wp-OIA/OKK/UpB/17/2009		BRANŻA	ARCHITEKTURA
PROJEKTANT ADAPTUJĄCY:		RYSUJEK	RZUT PARTERU
		DATA	NR RYSUN.
		SKALA	A01

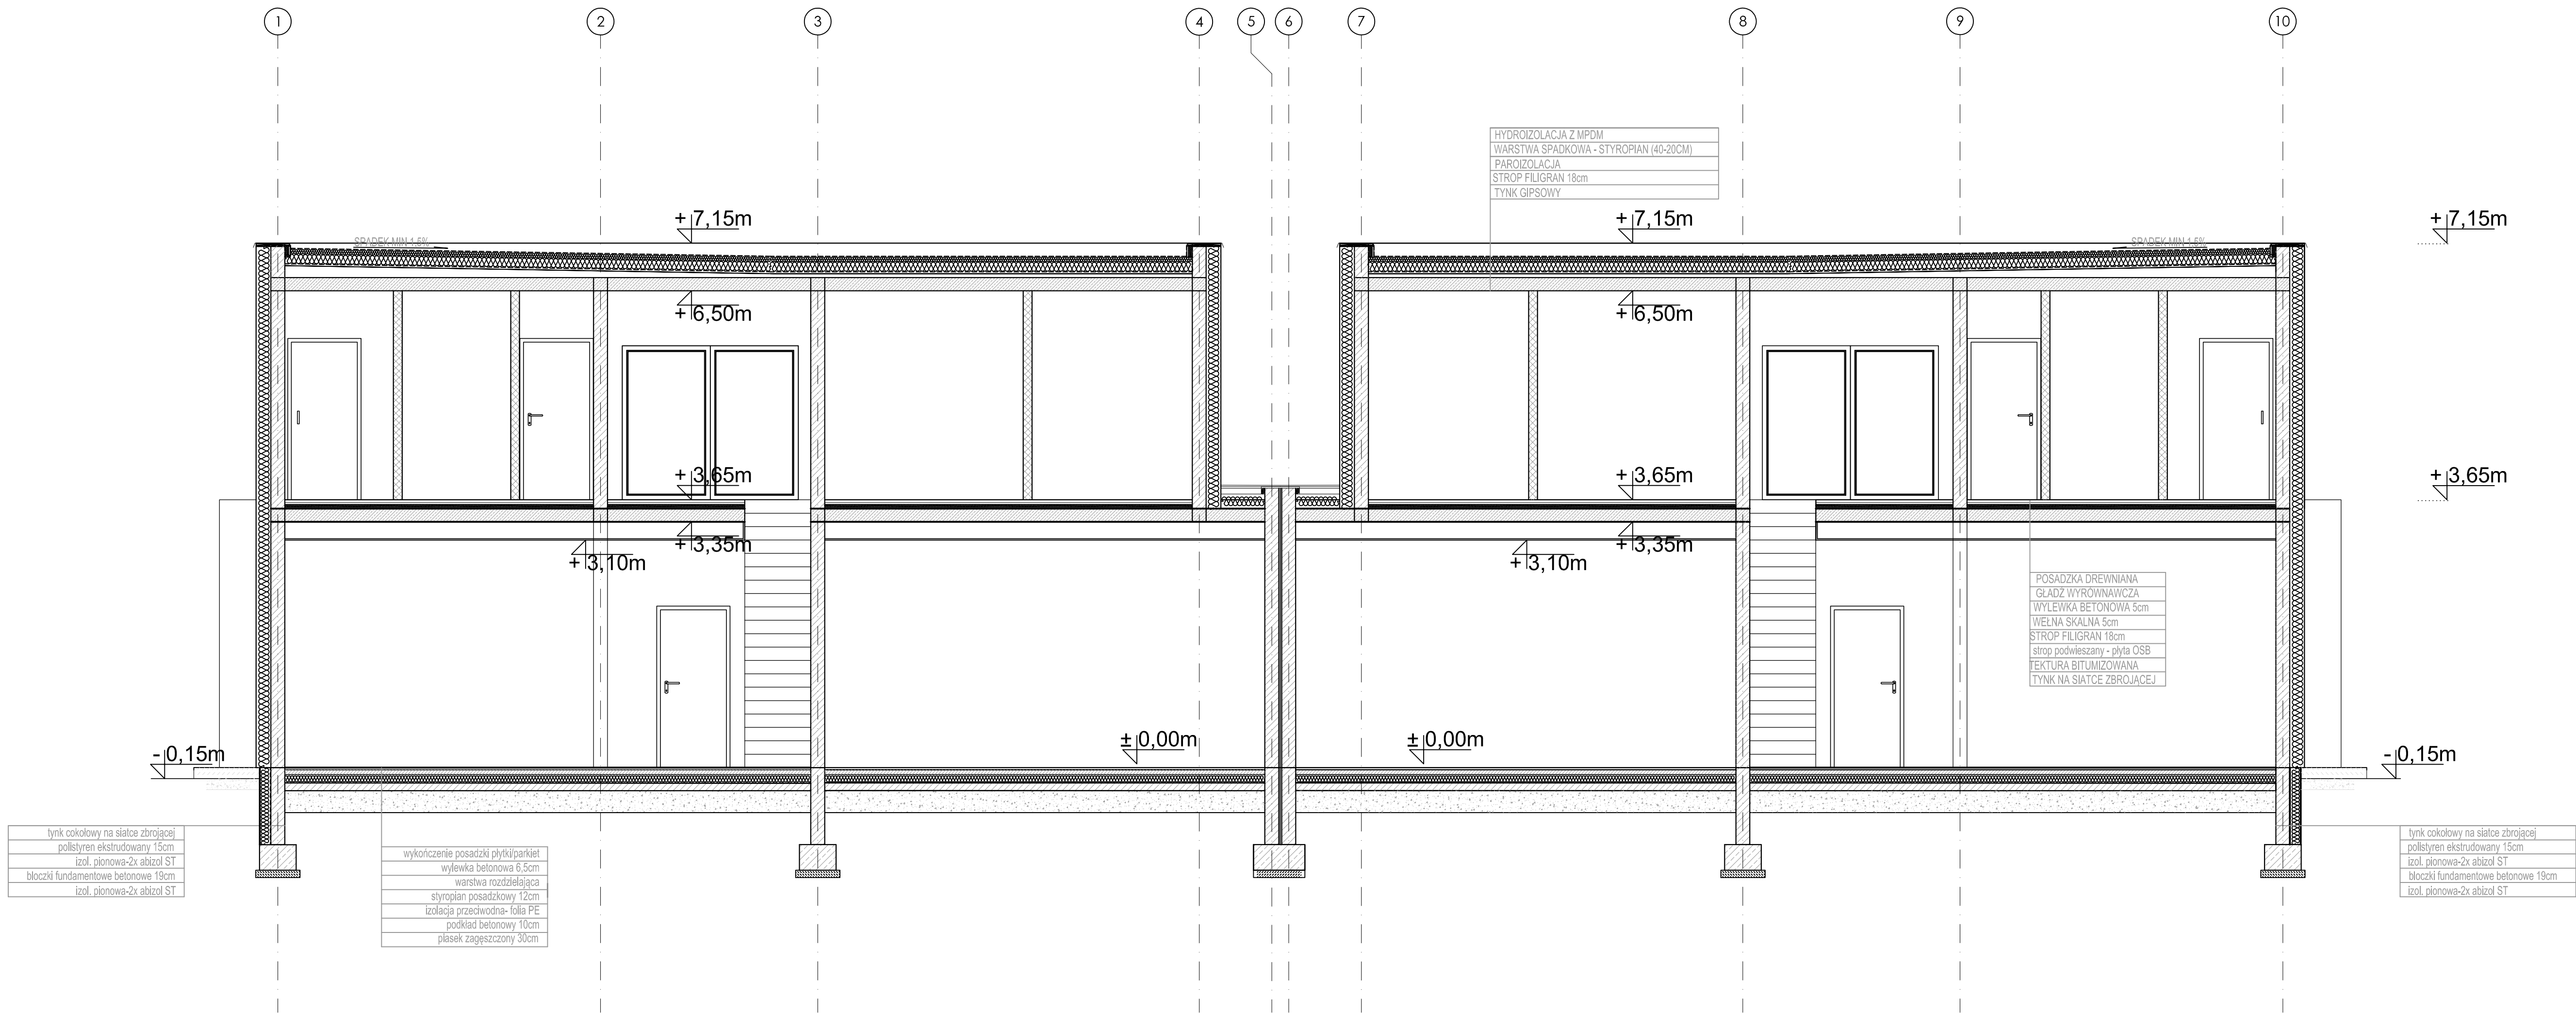

OBIEKT DOM JEDNORODZINNY WOLNOSTOJĄCY "B-420"		nano modern architecture studio ul. 27 Grudnia 11/7, 61-737 Poznań www.nanostudio.pl	
INWESTOR		FAZA	PROJEKT ARCHITEKTONICZNO-BUDOWLANY
PROJEKTOWAŁ mgr inż. arch. Marcin Macieszko upr. Wp-OIA/OKK/UpB/17/2009		BRANŻA	ARCHITEKTURA
PROJEKTANT ADAPTUJĄCY:		RYSUJEK	PRZĘKRÓJ C-C
DATA		NR RYSUN.	
SKALA		A06	
1 : 50			